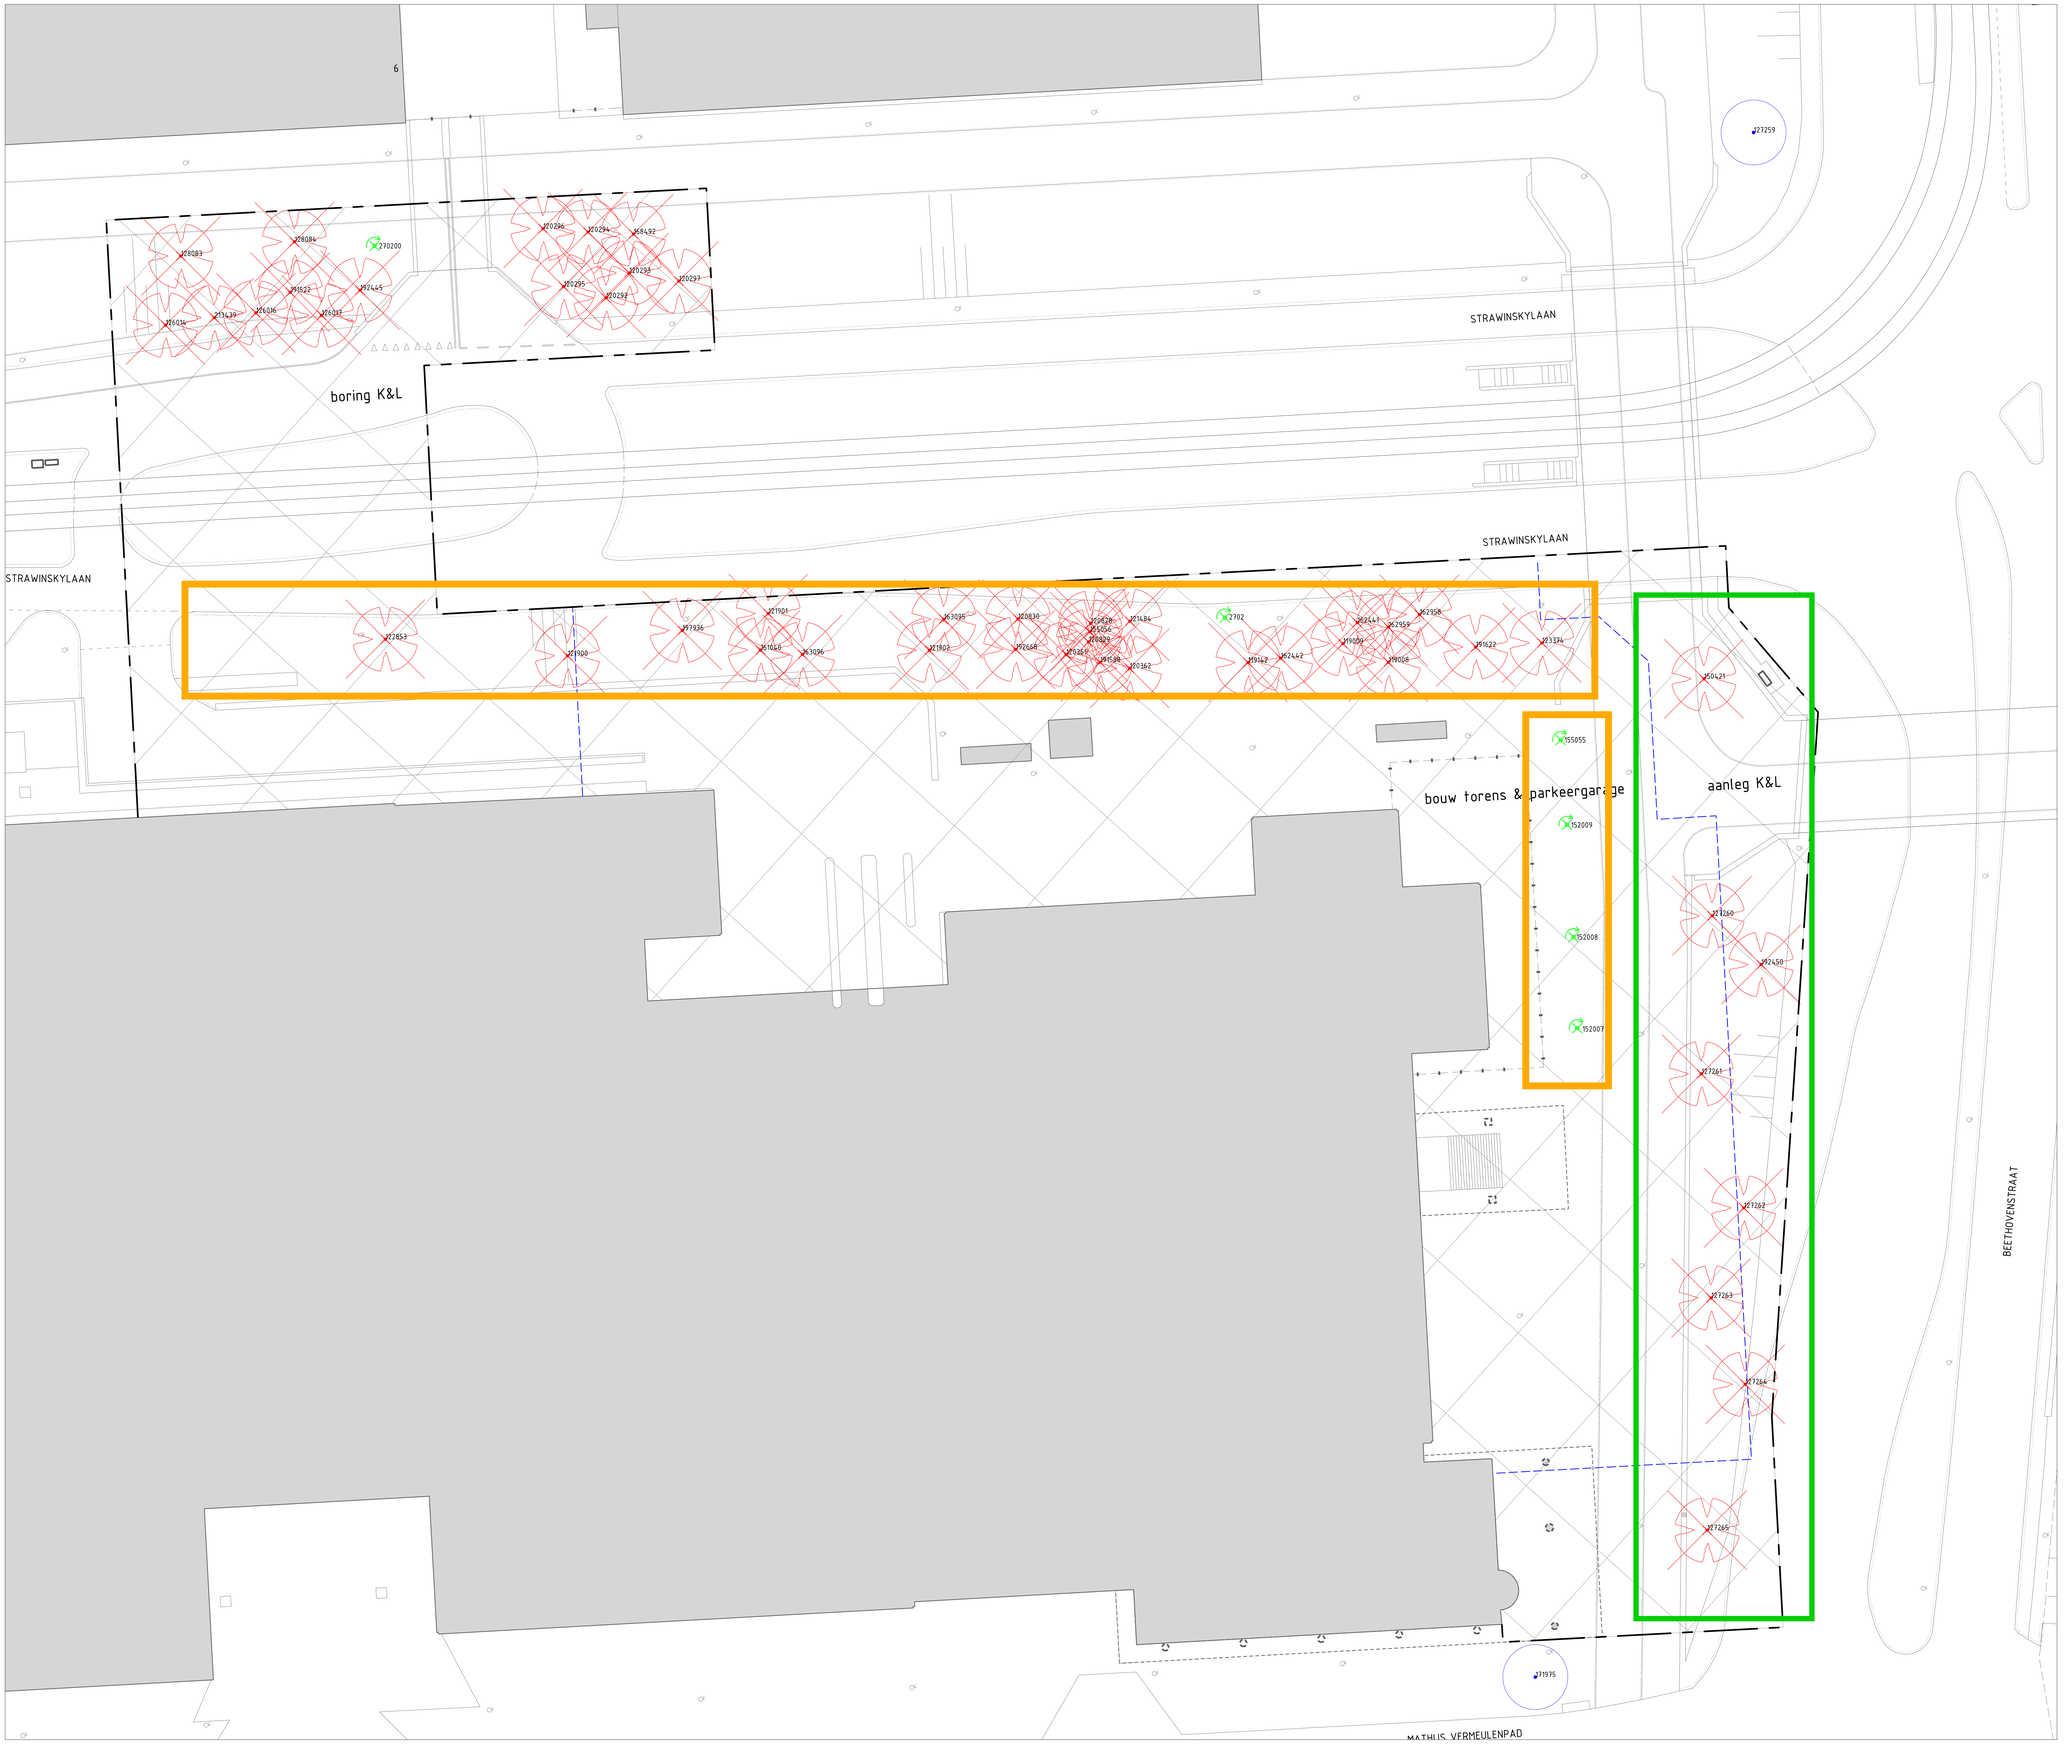

Te verplanten boom

Te kappen boom

Bestaande boom (behouden)

Verwerkte basisinformatie

Instantie:	Referentie	Omschrijving:	Datum:
IB	Boomonderzoek	Boomgegevens na inventarisatie	12-2016
BI	BGT	Bestaande situatie Amsterdag	12-2016

Gemeente Amsterdam

Ingenieursbureau

Weesperstraat 439
Postbus 12693
1100 AR Amsterdam
Telefoon: 020 2511111

Opdrachtgever:	Gemeente Amsterdam			
Project:	Ontwikkeling WTC			
Onderdeel:	Kaptekening Inclusief bestaande en nieuwe situatie			
Status: Definitief	Fase: Onderzoek	Behoort bij:	Schaal: 1:125 1:200	
Opsteller: Svg	Goedgekeurd en vrijgegeven: J. Freiink	Paraaf:	Datum:	Formaat: A0
Projectnummer: 29140	Tekeningnummer: 7987-07	Bladnummer: 2	Aantal bladen: 1	Wijziging:
Auteursrechten voorbehouden		Documentnr:	Plotdatum: PLTD	
Bestandsnaam: PILES				